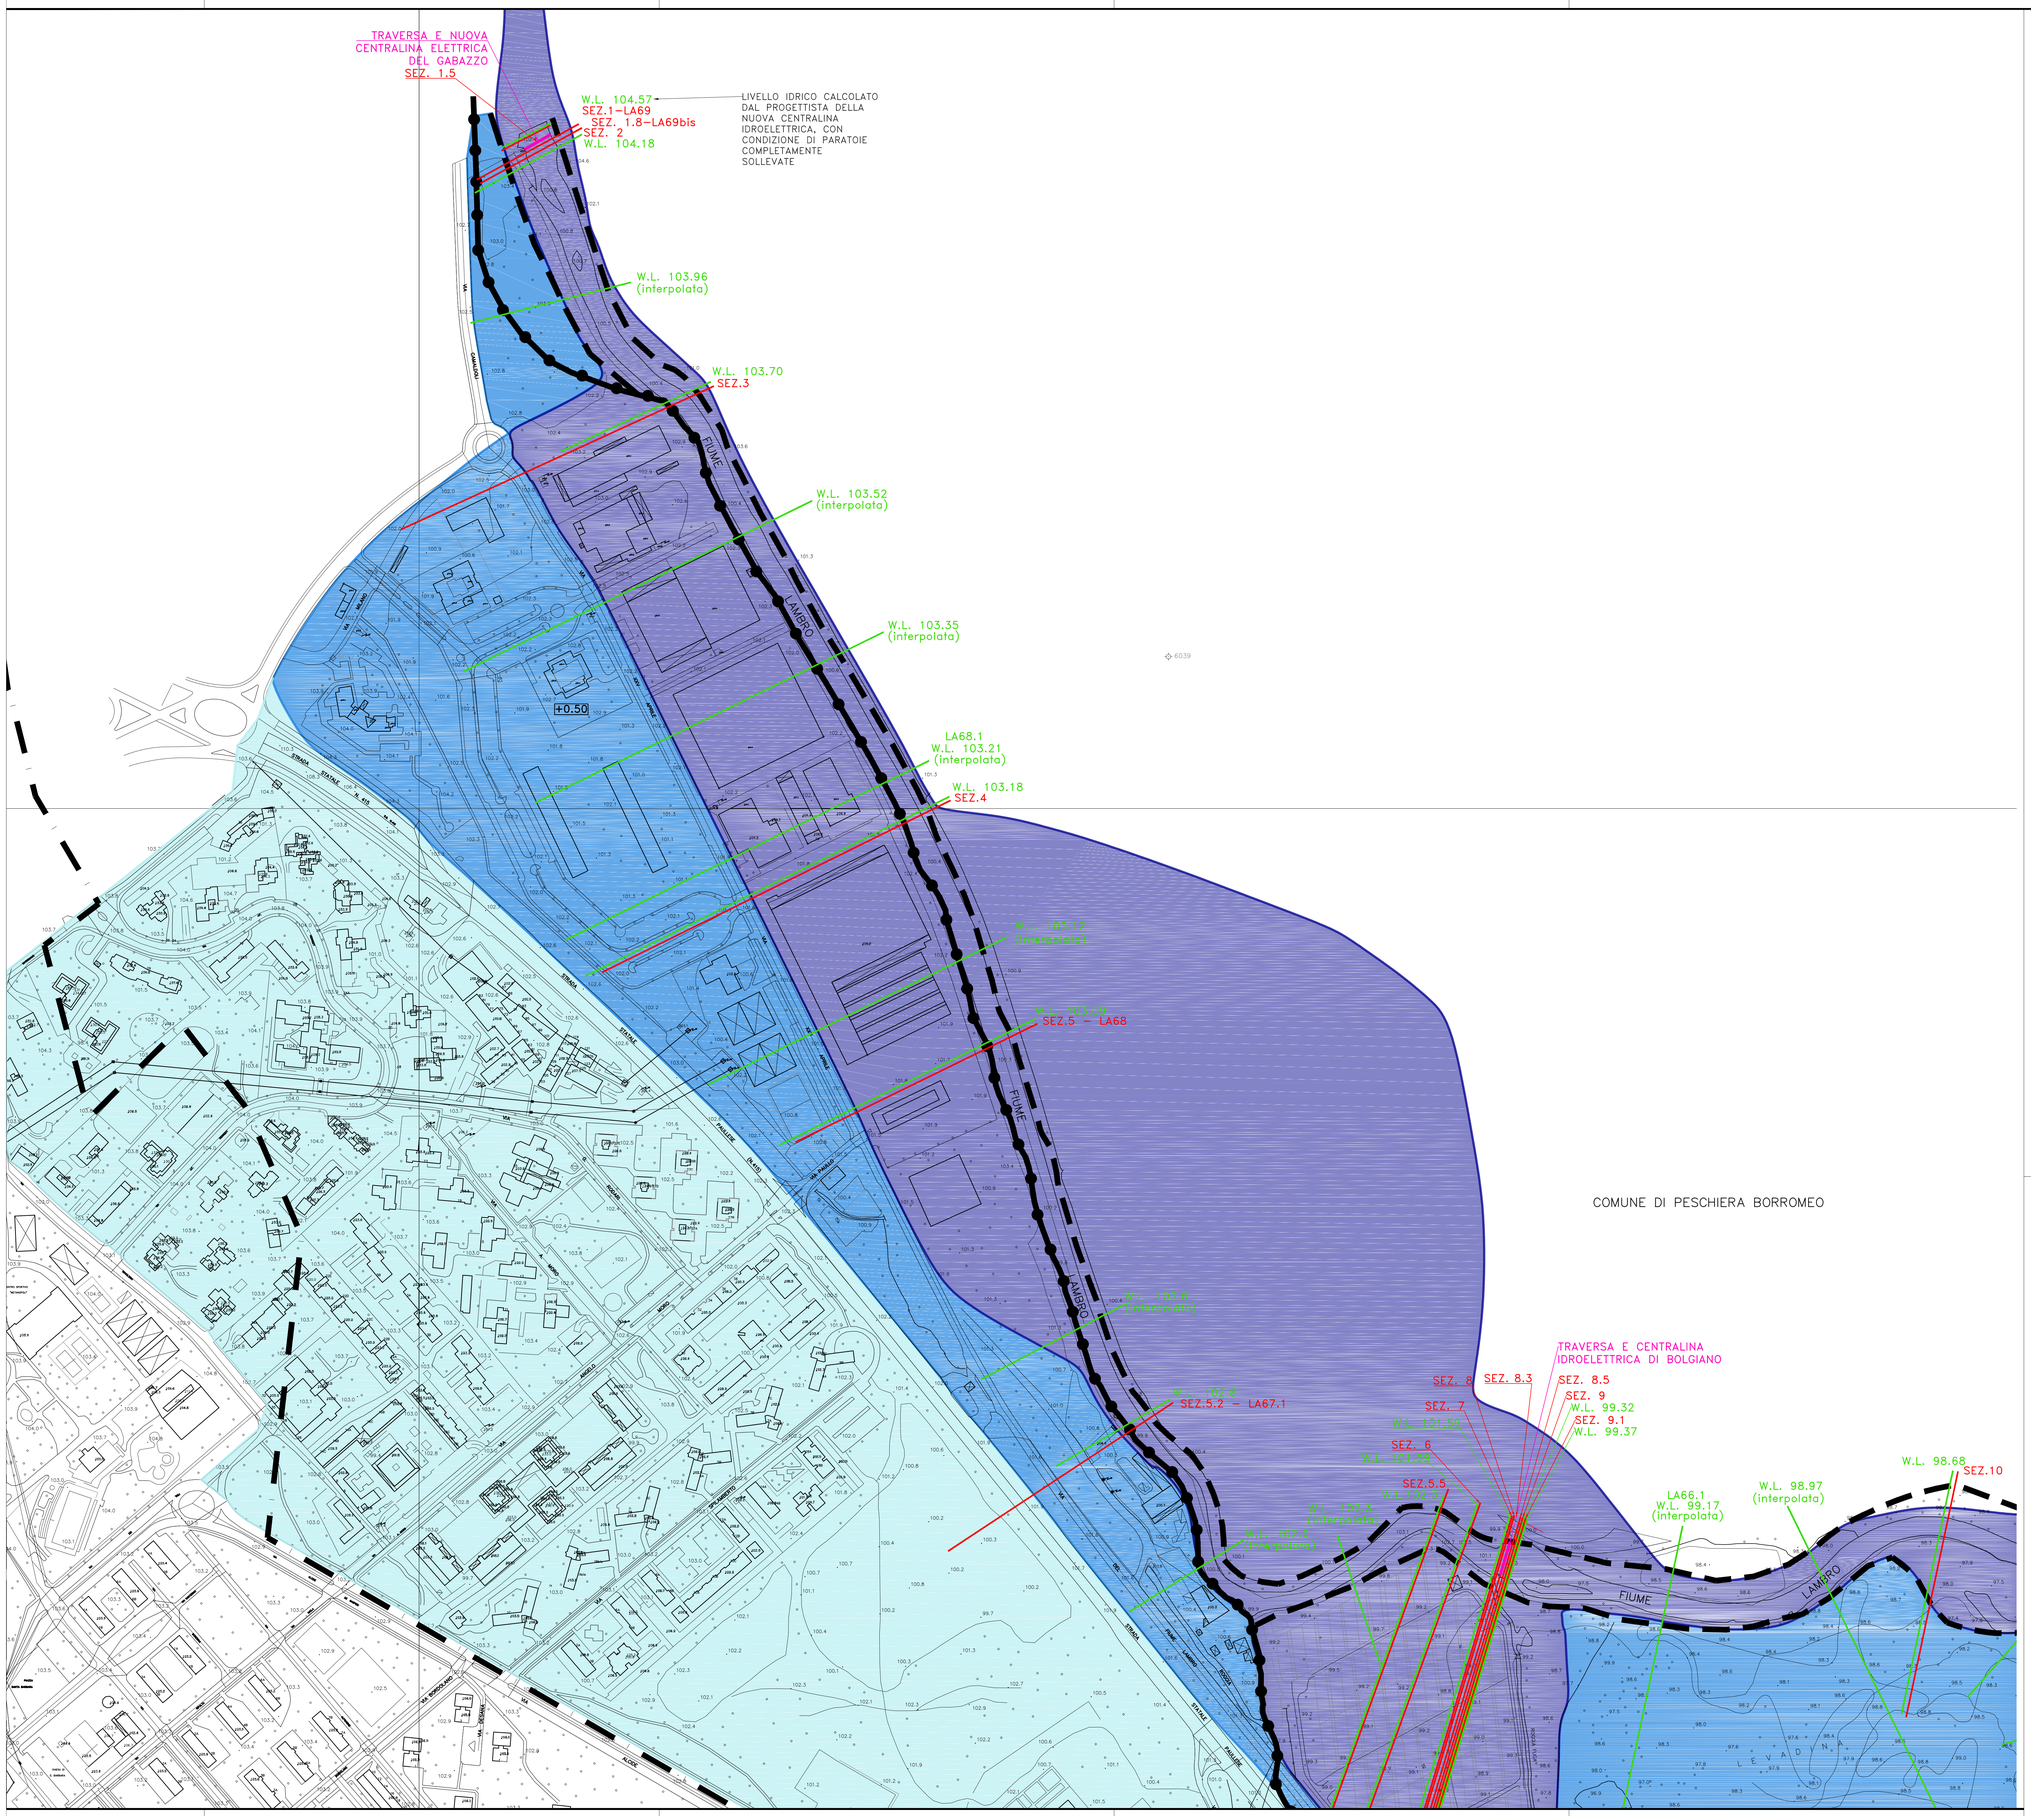

LEGENDA:

SEZIONE RILEVATA

SEZIONE IDRAULICA VARIANTE PAI AdB

W.L. — LIVELLO IDRICO IN m.s.l.m. IN OCCASIONE DI PIENA CON T.R.=200 ANNI (Q=210m³/s)

N.B. LIVELLI IDRICI RIFERITI A PARATOIE A VENTOLA NELLA CENTRALINA IDROELETTRICA DI BOLGIANO, ALZATE CON QUOTA DI SFIORO 100.06 m.s.m.

PERICOLOSITA' aree secondo DIRETTIVA ALLUVIONI 2007/60/CE-Rev.19:

- SCENARIO FREQUENTE – H
- SCENARIO POCO FREQUENTE – M
- SCENARIO RARO – L

DELIMITAZIONI DELLE FASCE FLUVIALI secondo PAI VIGENTE:

1) LIMITE TRA LA FASCIA A E LA FASCIA B
2) LIMITE TRA LA FASCIA B E LA FASCIA C
3) LIMITE ESTERNO DELLA FASCIA C
4) LIMITE DI PROGETTO TRA LA FASCIA B E LA FASCIA C

Comune di San Donato Milanese
Città metropolitana di Milano
PIANO DI GOVERNO DEL TERRITORIO
Studio di compatibilita' idraulica delle previsioni del Piano di Governo del Territorio per la perimetrazione e valutazione delle condizioni di rischio delle aree soggette ad esondazione del fiume Lambro
D.G.R.IX/2616/2011, All.4 e D.G.R. X/6738/2017

Tavola N. 3.1

ZONAZIONE DELLA PERICOLOSITA' - AREE ALLAGABILI

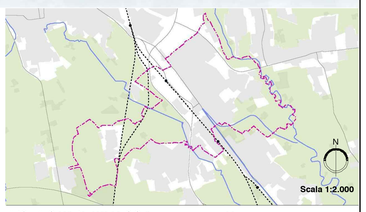

ADOTTATO con Delibera del C.C. n. **del**

APPROVATO con Delibera del C.C. n. **del**

SINDACO **SEGRETARIO GENERALE**

DIRIGENTE AREA GESTIONE TERRITORIO, URBANISTICA E OPERE PUBBLICHE
Arch. Giampaolo Porta

RESPONSABILE SERVIZIO URBANISTICA ED EDILIZIA:
Arch. Angelo Gualandi

ELABORAZIONE

Stantec

Il Progettista
Dott. Ing. ROBERTO KEFFER
Ordine degli Ingegneri di MILANO n° 10669

Stantec S.p.A. Centro Direzionale Milano 2 – Palazzo Canova 20090 Segrate (Milano)
Tel. +39 02 94375364 Fax. +39 02 28224373
www.stantec.com