


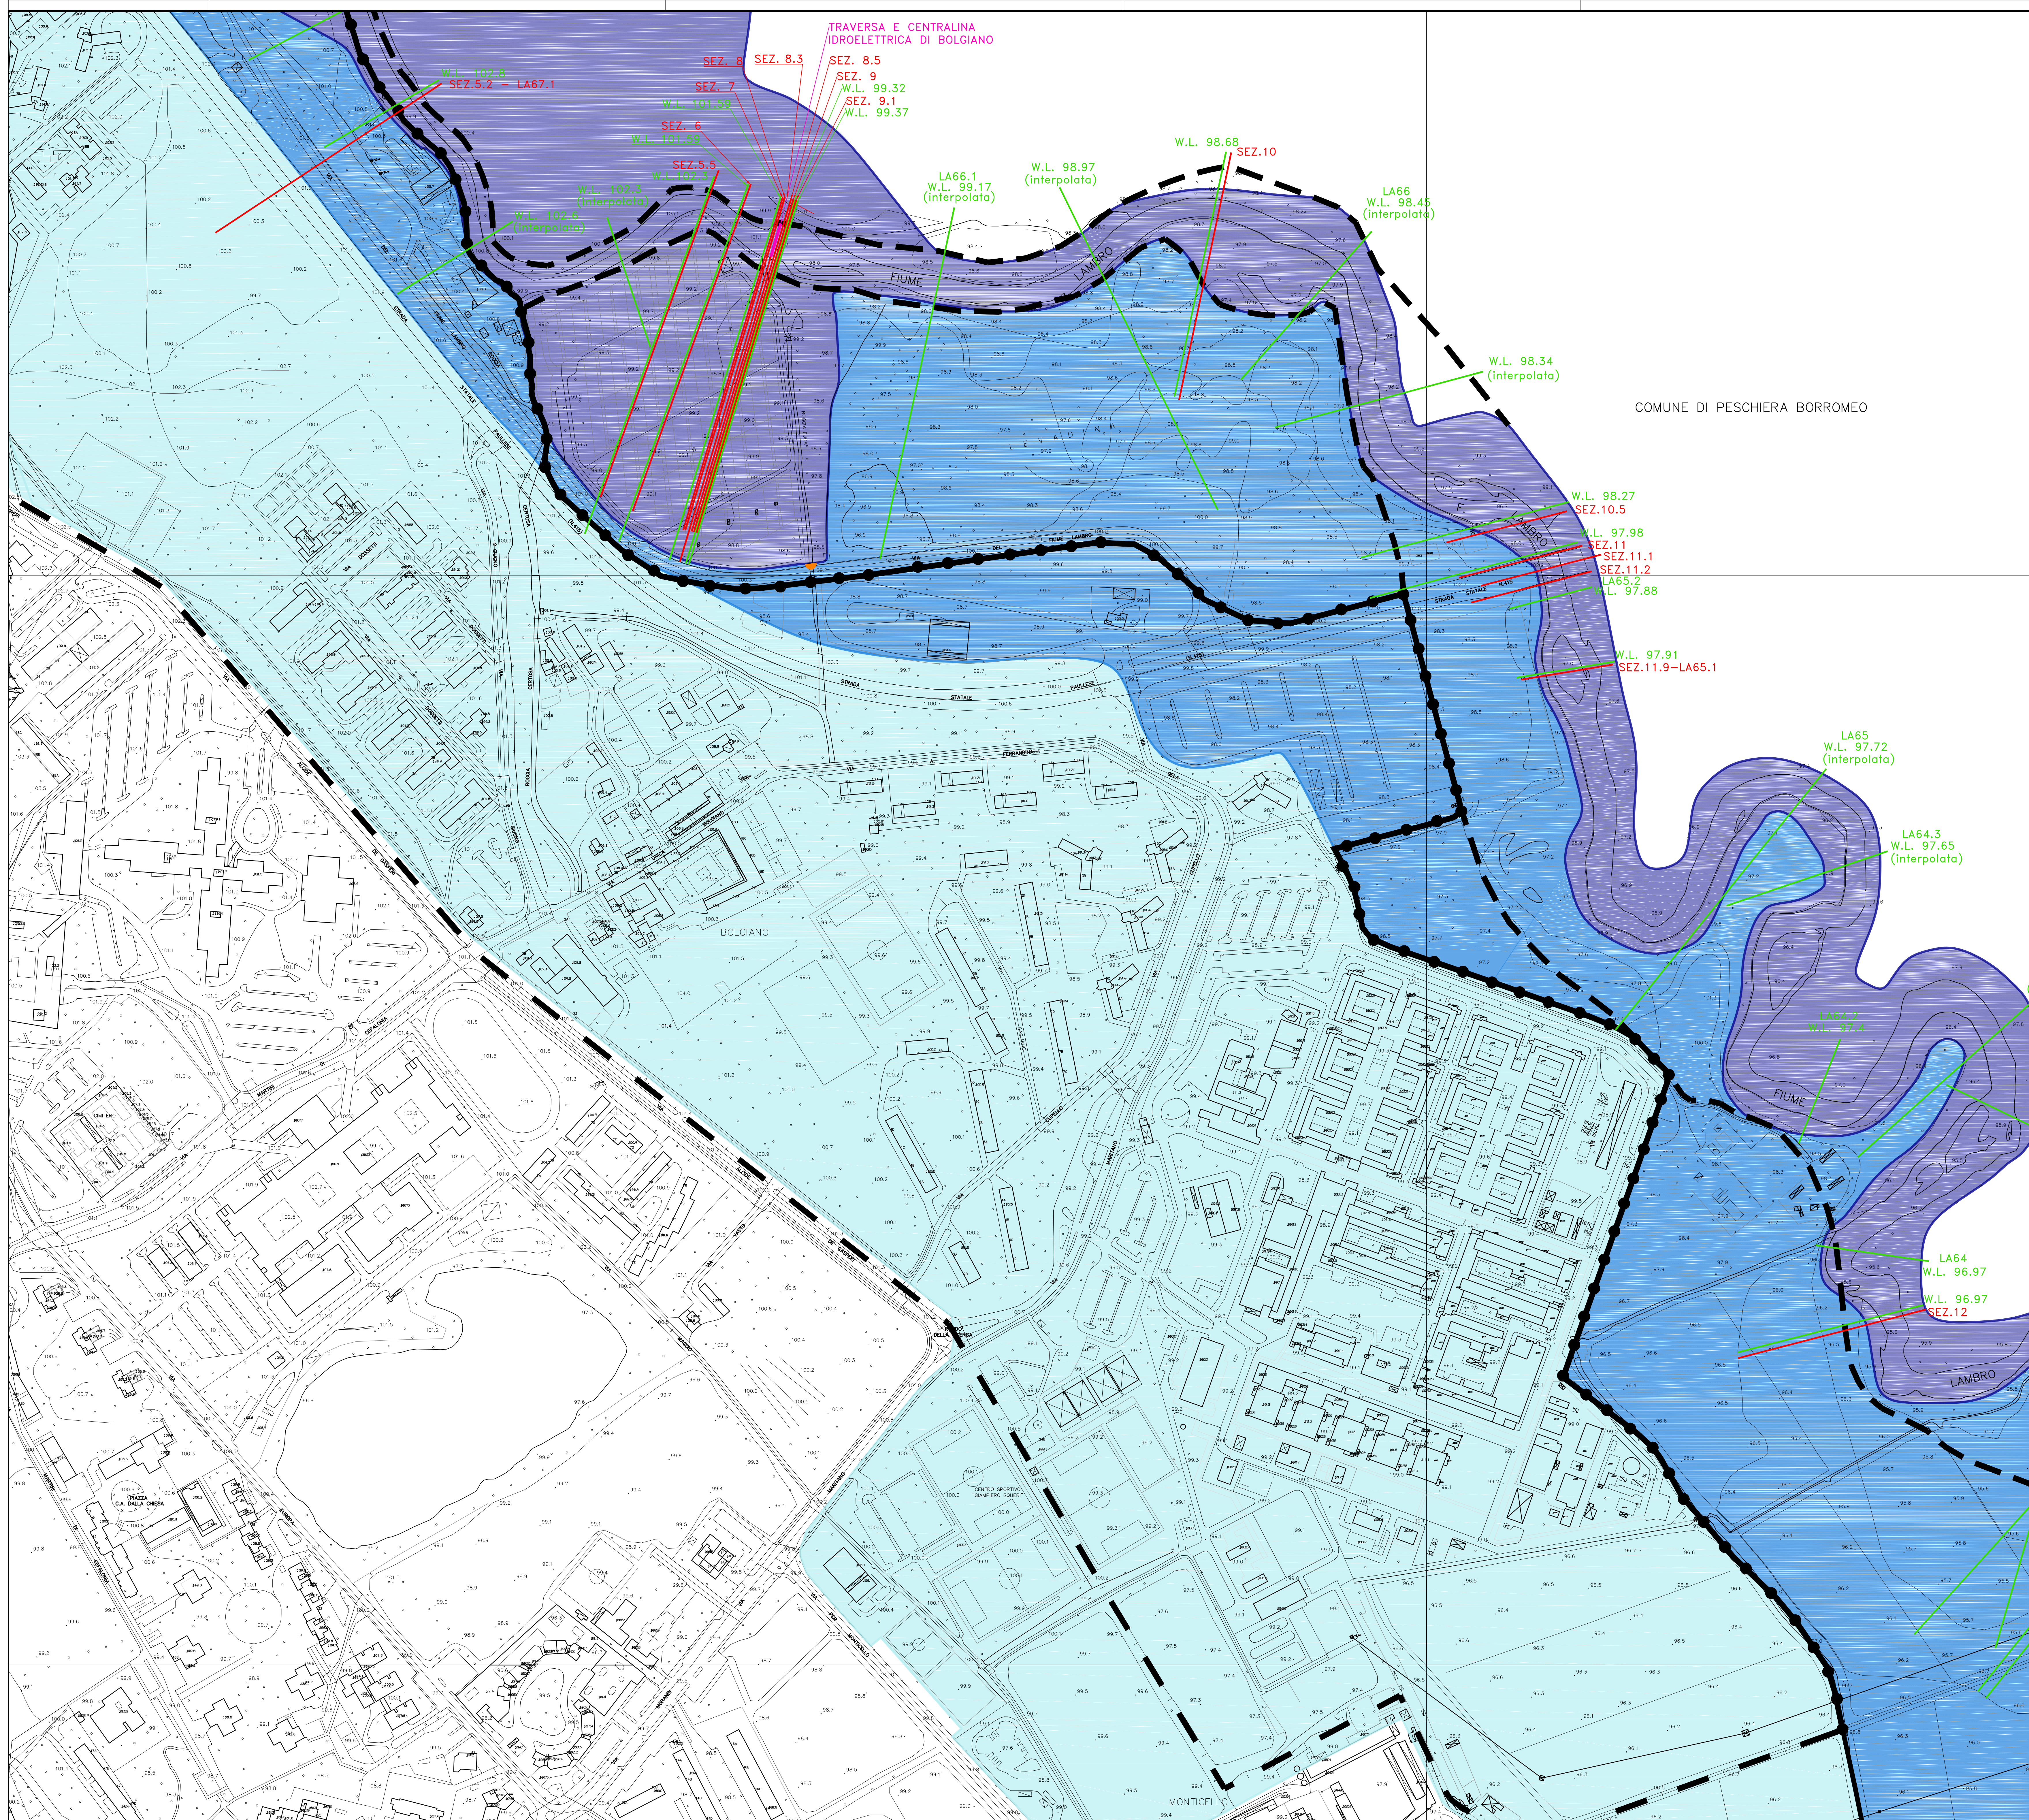

LEGENDA:

- SEZIONE RILEVATA
- SEZIONE IDRAULICA VARIANTE PAI AdB
- W.L. LIVELLO IDRICO IN m.s.l.m. IN OCCASIONE DI PIENA CON T.R.=200 ANNI (Q=210m³/s)

N.B. LIVELLI IDRICI RIFERITI A PARATOIE A VENTOLA NELLA CENTRALINA IDROELETTRICA DI BOLGIANO, ALZATE CON QUOTA DI SFIORO 100.06 m.s.m.

PERICOLOSITA' aree secondo DIRETTIVA ALLUVIONI 2007/60/CE-Rev.19:

- SCENARIO FREQUENTE - H
- SCENARIO POCO FREQUENTE - M
- SCENARIO RARO - L


DELIMITAZIONI DELLE FASCE FLUVIALI secondo PAI VIGENTE:

- 1) LIMITE TRA LA FASCIA A E LA FASCIA B
- 2) LIMITE TRA LA FASCIA B E LA FASCIA C
- 3) LIMITE ESTERNO DELLA FASCIA C
- 4) LIMITE DI PROGETTO TRA LA FASCIA B E LA FASCIA C

Comune di San Donato Milanese
Città metropolitana di Milano
PIANO DI GOVERNO DEL TERRITORIO
Studio di compatibilità idraulica delle previsioni del
Piano di Governo del Territorio per la perimetrazione e
valutazione delle condizioni di rischio delle aree
soggette ad esondazione del fiume Lambro
D.G.R.IX/2616/2011, All.4 e D.G.R. X/6738/2017

Tavola N. 3.2

ZONAZIONE DELLA PERICOLOSITA' - AREE ALLAGABILI

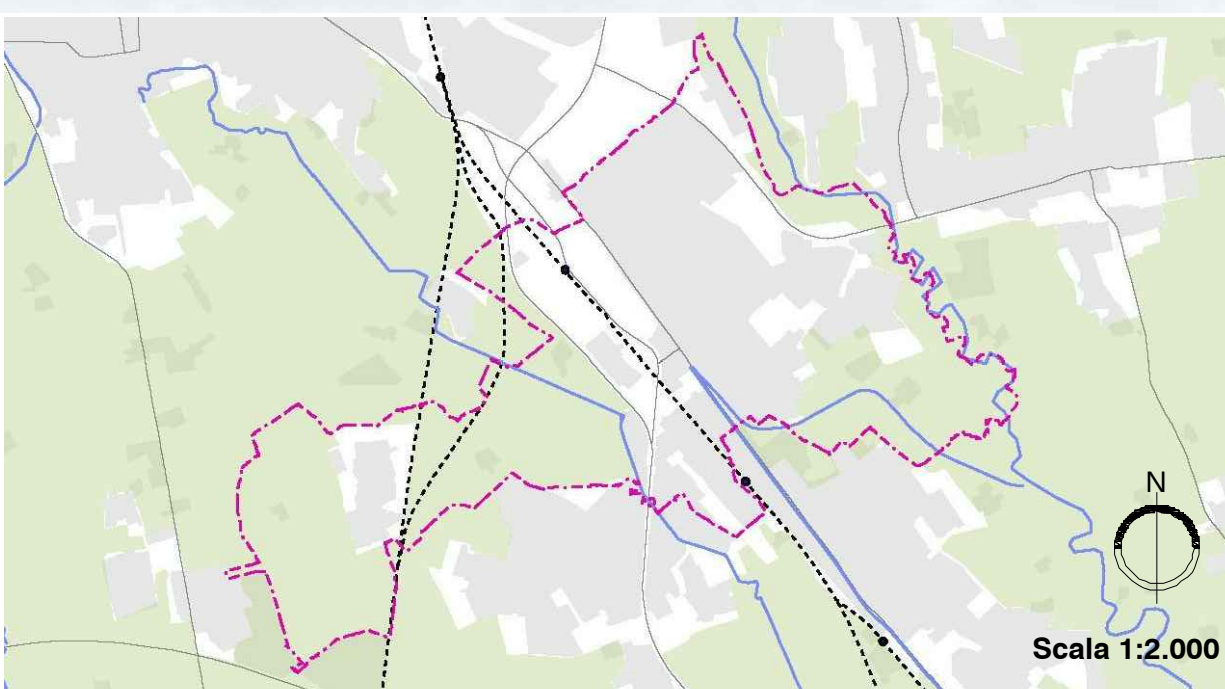

ADOTTATO con Delibera del C.C. n.
APPROVATO con Delibera del C.C. n.
SINDACO

del
del
SEGRETARIO GENERALE

DIRIGENTE AREA GESTIONE TERRITORIO, URBANISTICA E OPERE PUBBLICHE
Arch. Giampaolo Porta
RESPONSABILE SERVIZIO URBANISTICA ED EDILIZIA:
Arch. Angelo Gualandri

ELABORAZIONE

Stantec

Progettato da:
Ing. ROBERTO KETTER
Oltre agli ingegneri di STANTEC s.p.a. e STANTEC s.p.a. s.r.l.