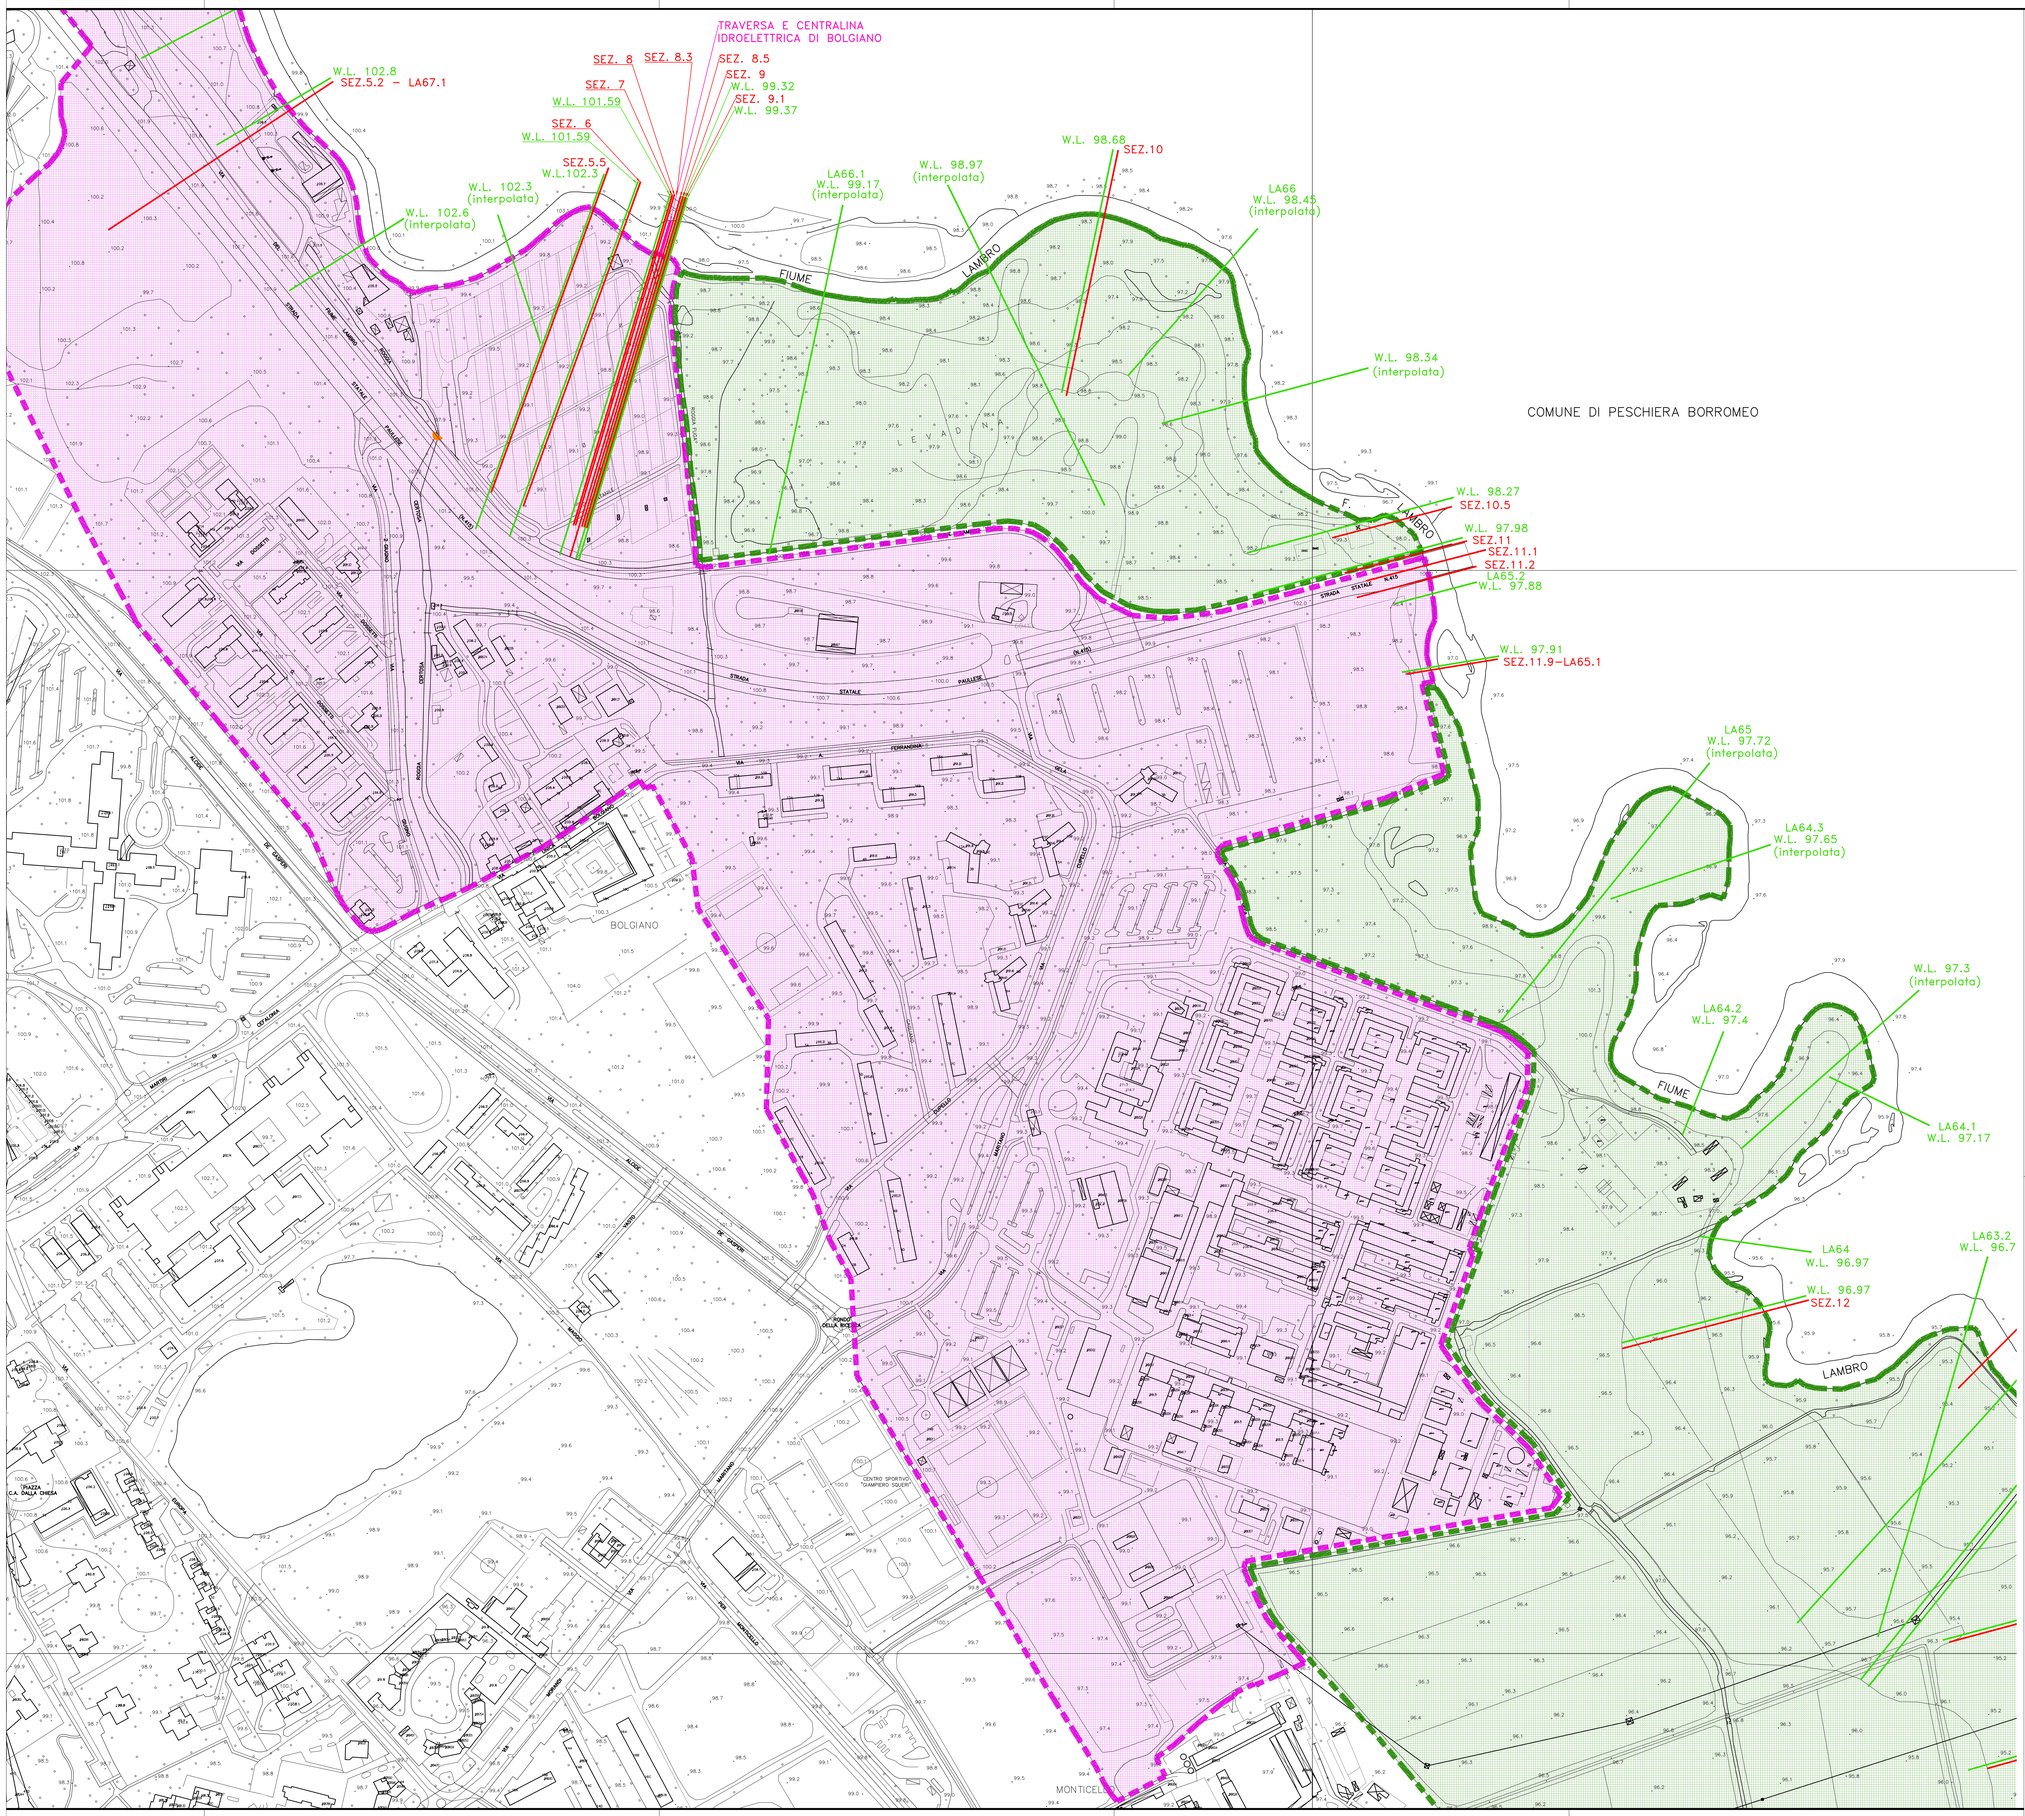

LEGENDA:

SEZIONE RILEVATA

SEZIONE IDRAULICA VARIANTE PAI AdB

W.L. — LIVELLO IDRICO IN m.s.l.m. IN OCCASIONE DI PIENA CON T.R.=200 ANNI (Q=210m³/s)

N.B. LIVELLI IDRICI RIFERITI A PARATOIE A VENTOLA NELLA CENTRALINA IDROELETTRICA DI BOLGIANO, ALZATE CON QUOTA DI SFIORO 100.06 m.s.m.

DISTINZIONE DELLE AREE SECONDO IL GRADO DI RISCHIO:

R1 – RISCHIO MODERATO

R2 – RISCHIO MEDIO

Comune di San Donato Milanese
Città metropolitana di Milano

PIANO DI GOVERNO DEL TERRITORIO
Studio di compatibilita' idraulica delle previsioni del Piano di Governo del Territorio per la perimetrazione e valutazione delle condizioni di rischio delle aree soggette ad esondazione del fiume Lambro
D.G.R.IX/2616/2011, All.4 e D.G.R. X/6738/2017

Tavola N. 5.2

ZONAZIONE DEL RISCHIO

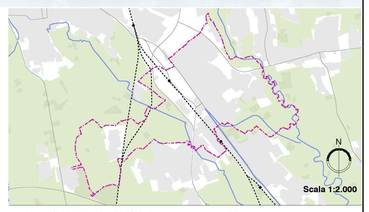

ADOTTATO con Delibera del C.C. n. del

APPROVATO con Delibera del C.C. n. del

SINDACO **SEGRETARIO GENERALE**

DIRIGENTE AREA GESTIONE TERRITORIO, URBANISTICA E OPERE PUBBLICHE
Arch. Giampaolo Porta

RESPONSABILE SERVIZIO URBANISTICA ED EDILIZIA:
Arch. Angelo Gualandi

ELABORAZIONE

Stantec

Stantec S.p.A. Centro Direzionale Milano 2 - Palazzo Canova 20090 Segrate (Milano)
Tel. +39 02 8470720 Fax. +39 02 26924070
www.stantec.com

Il Progettista:
Dott. Ing. ROBERTO KEFTER
Ordine degli Ingegneri di MILANO n° 10669